


Проект интерьера 1 этажа подъезда
многоквартирного жилого дома по адресу:
г. Иркутск, ул. Байкальская, 107 а/5,
ЖК "Зеон"

г. Иркутск
2024 г.

Ведомость чертежей		
№	Наименования	Примечания
1	Ведомость чертежей	
2	Обмерный чертеж	
3	План демонтажа	
4	План монтажа	
5	План раскладки половых покрытий	
6	План потолка с расстановкой светильников	
7	Раскладка стеновой плитки 1	
8	Раскладка стеновой плитки 2	
9	Раскладка стеновой плитки 3	
10	Раскладка стеновой плитки 4	
11	Ведомость отделки	


Дата	10.03.2024	Подпись	Проект интерьера 1 этажа подъезда многоквартирного жилого дома по адресу: ул. Байкальская, 107 а/5, ЖК "Зеон"	Стадия	Лист
Дизайнер	Чертилова А. Г.				
Дизайнер	Самахвалова О. В.		Ведомость чертежей	п	1
Проектир.					

ОБМЕРНЫЙ ЧЕРТЕЖ.

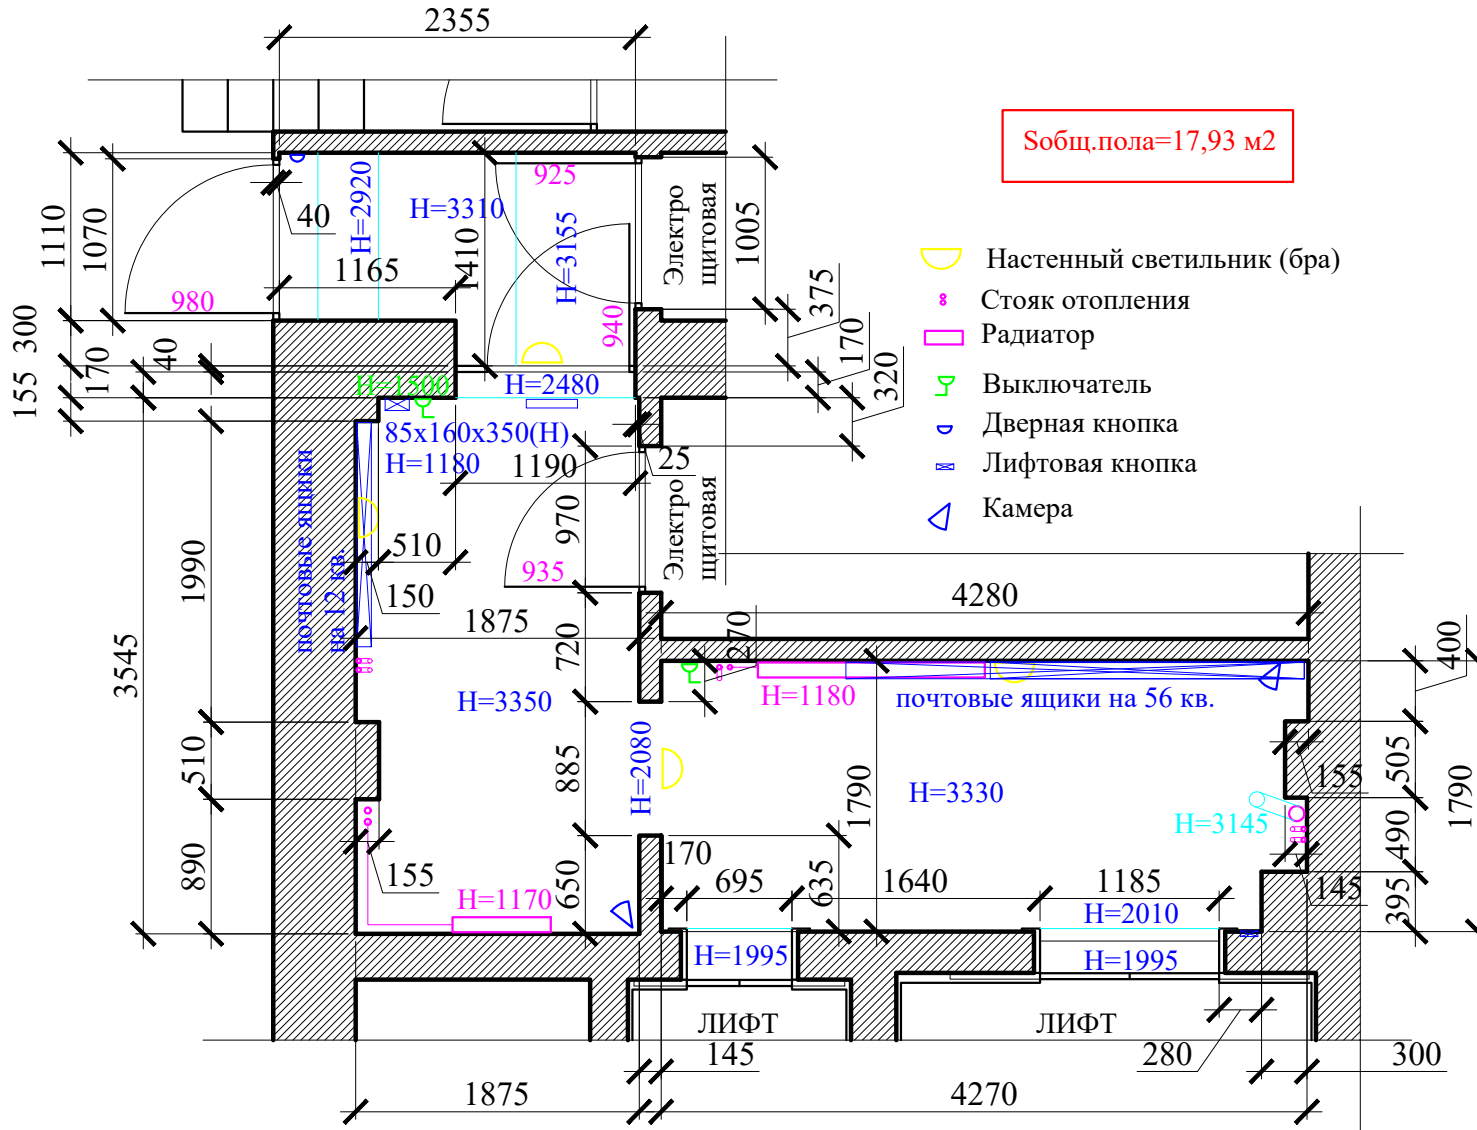


Дата	10.03.2024	Подпись	Проект интерьера 1 этажа подъезда многоквартирного жилого дома по адресу: ул. Байкальская, 107 а/5, ЖК "Зеон"	Стадия	Лист
Дизайнер	Чертилова А. Г.				
Дизайнер	Самохвалова О. В.				
Проектир.					
			Обмерный план М 1:50	П	2

ПЛАН ДЕМОНТАЖА.

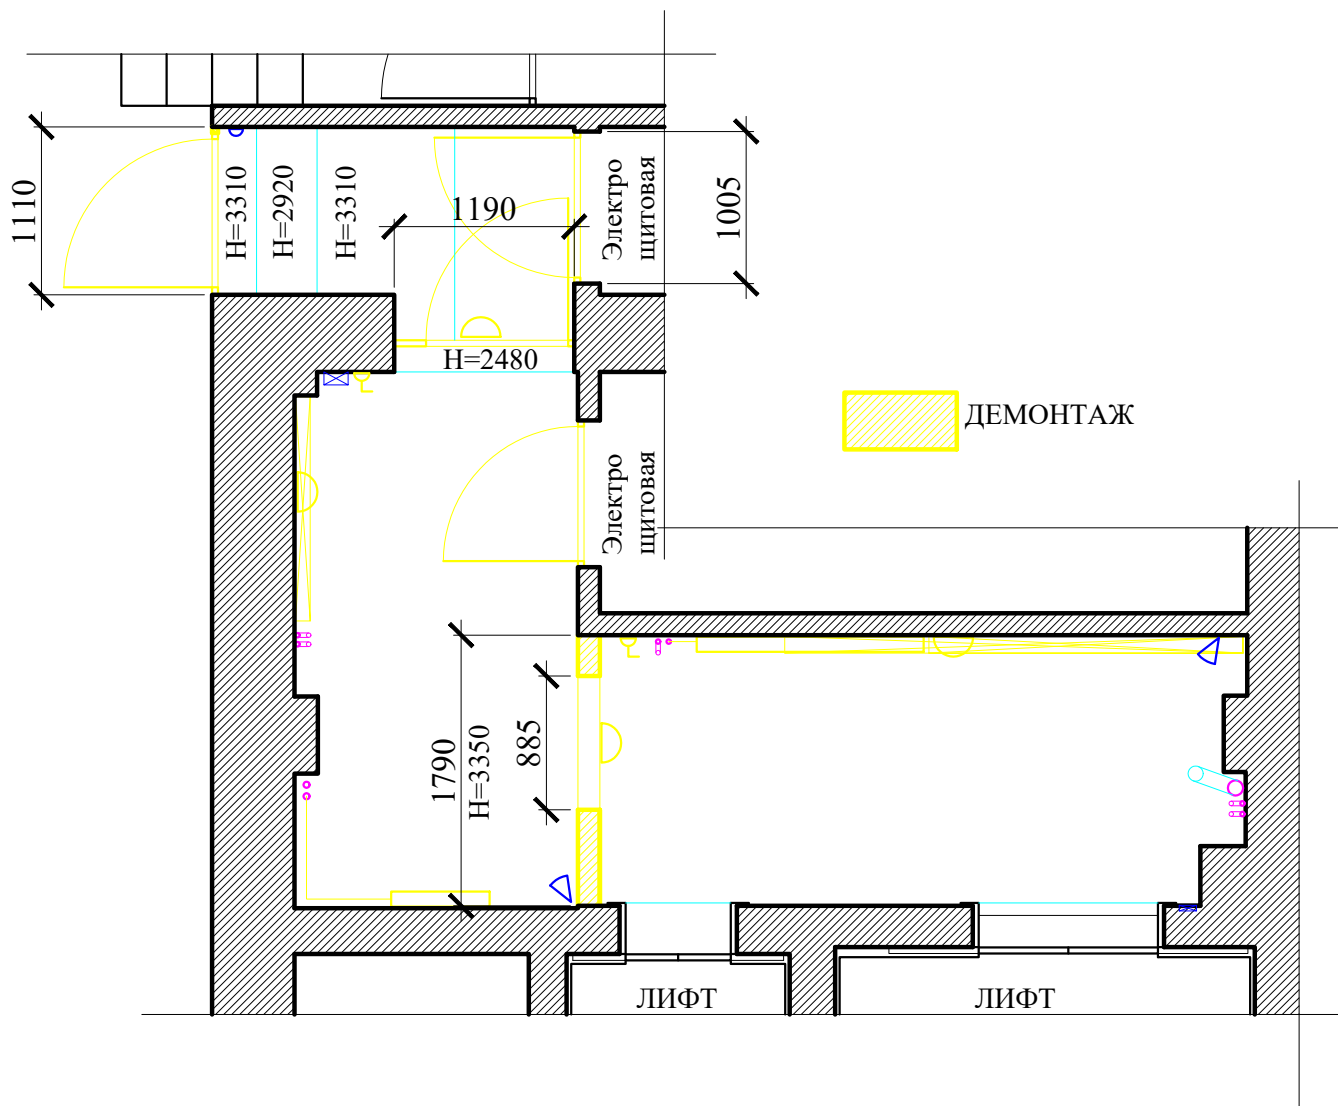


Дата	10.03.2024	Подпись	Проект интерьера 1 этажа подъезда многоквартирного жилого дома по адресу: ул. Байкальская, 107 а/5, ЖК "Зеон"	Стадия	Лист
Дизайнер	Чертилова А. Г.			План демонтажа М 1:50	П
Дизайнер	Самохвалова О. В.				
Проектир.					

ПЛАН МОНТАЖА.

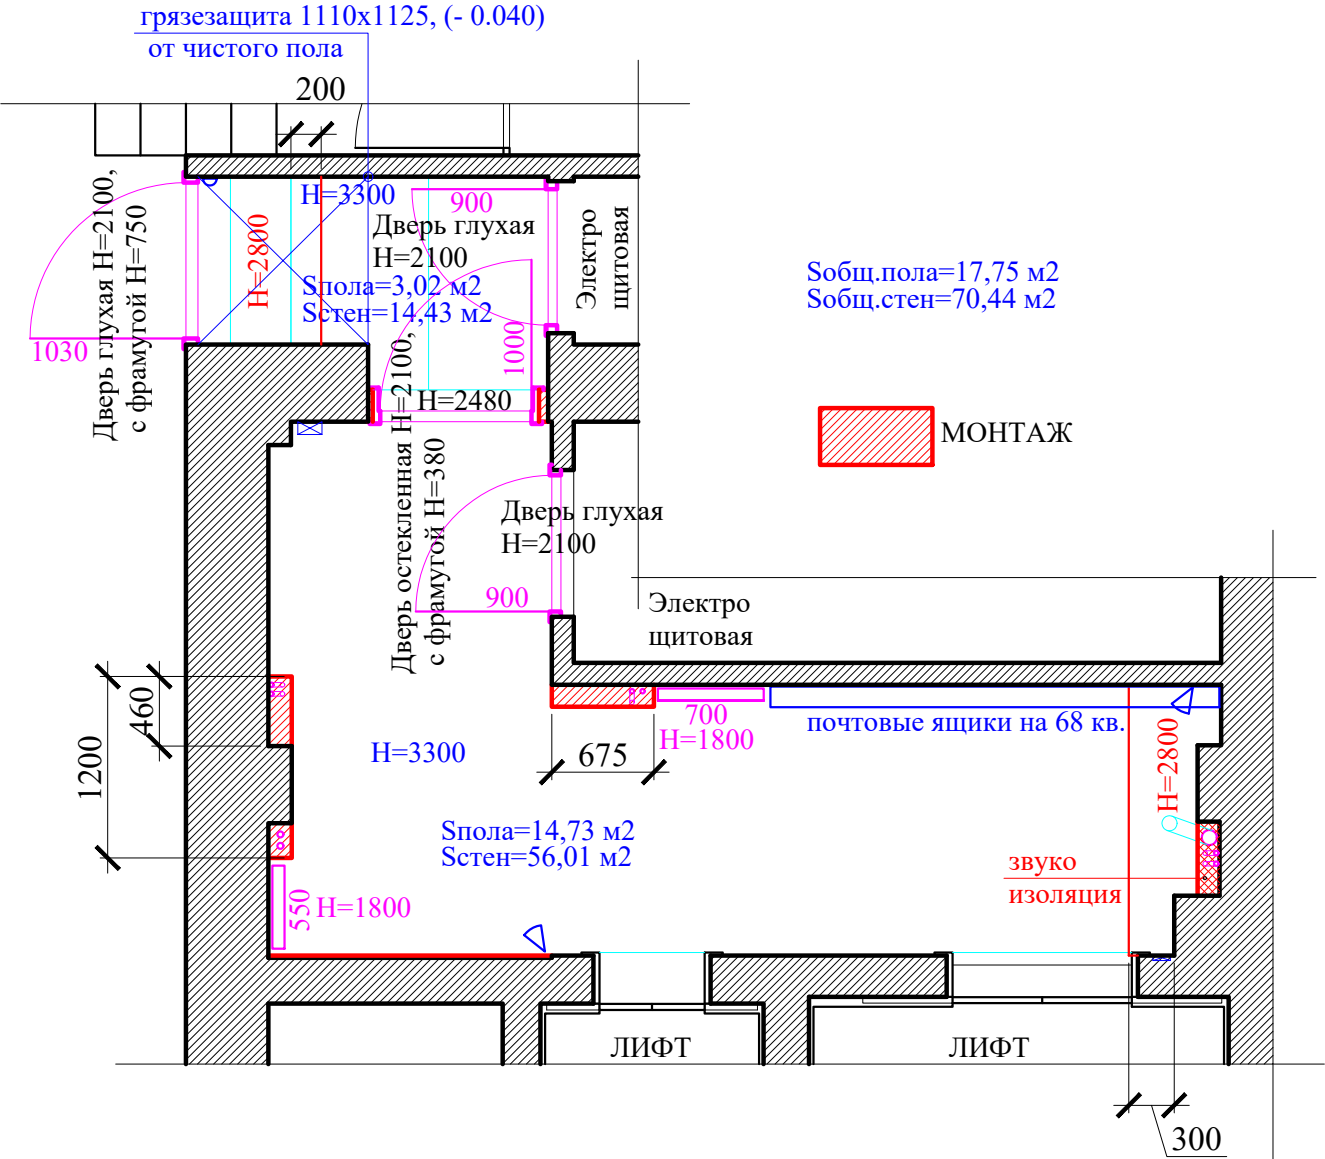


Дата	10.03.2024	Подпись	Проект интерьера 1 этажа подъезда многоквартирного жилого дома по адресу: ул. Байкальская, 107 а/5, ЖК "Зеон"	Стадия	Лист
Дизайнер	Чертилова А. Г.				
Дизайнер	Самахвалова О. В.		План монтажа М 1:50	П	4
Проектир.					

грязезащита 1110х1125, (- 0.040)
от чистого пола

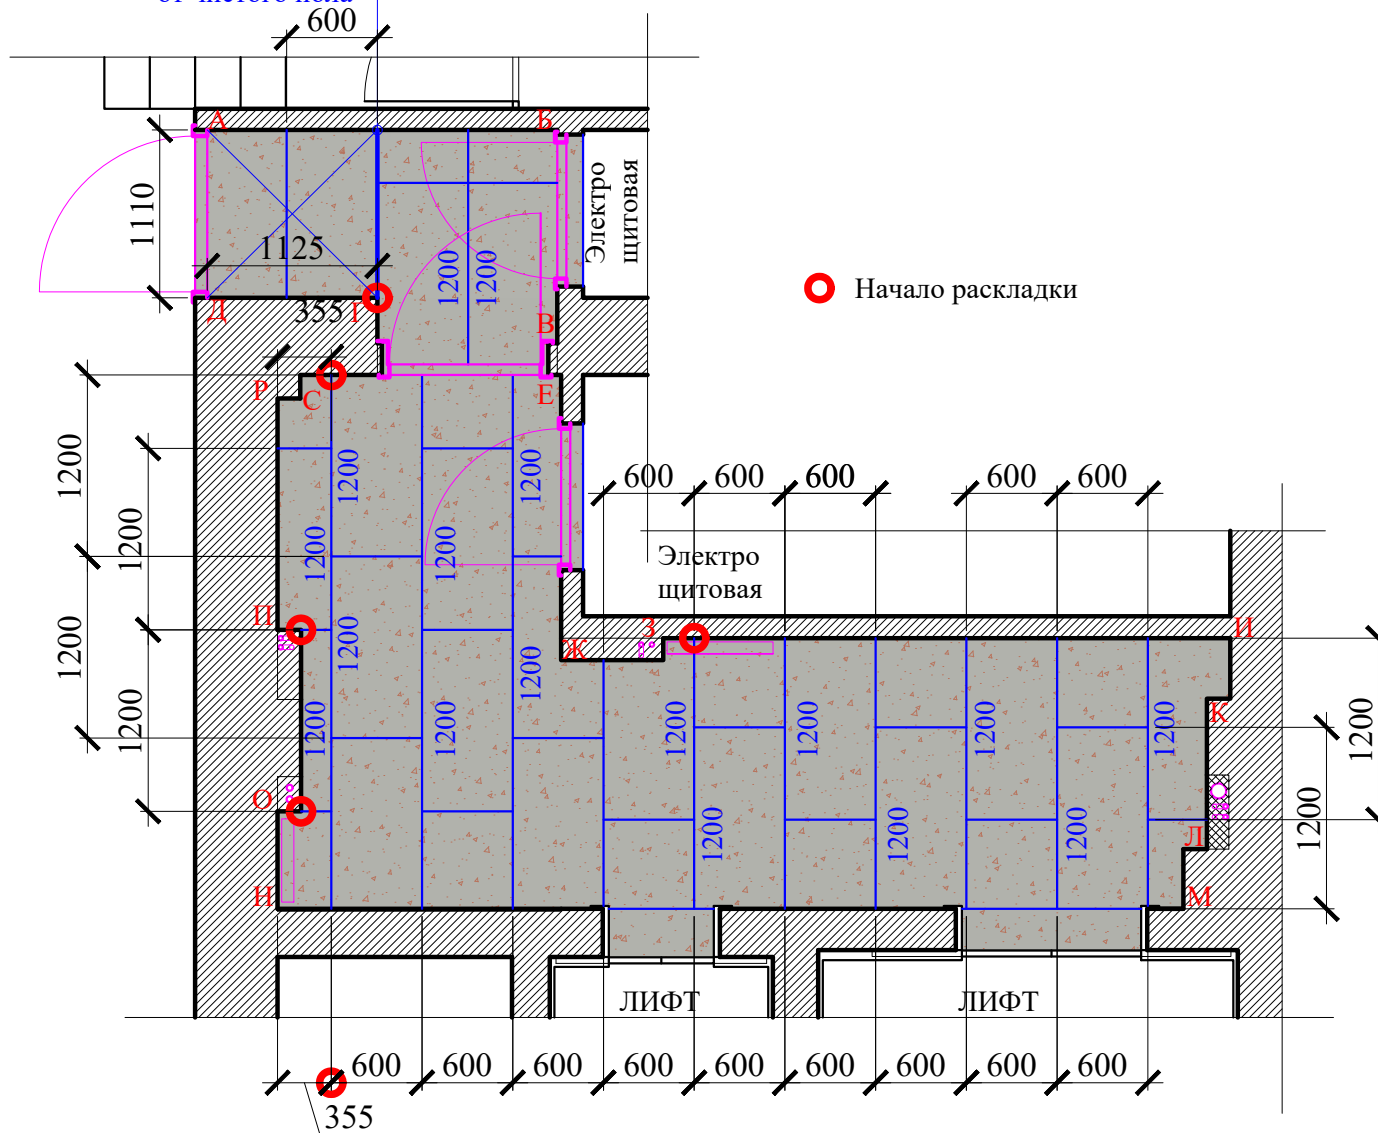

Дата	10.03.2024	Подпись	Проект интерьера 1 этажа подъезда многоквартирного жилого дома по адресу: ул. Байкальская, 107 а/5, ЖК "Зеон"	Стадия	Лист
Дизайнер	Чертилова А. Г.			План раскладки половых покрытий М 1:50	П
Дизайнер	Самохвалова О. В.				
Проектир.					


ПЛАН ПОТОЛКА С РАССТАНОВКОЙ СВЕТИЛЬНИКОВ..

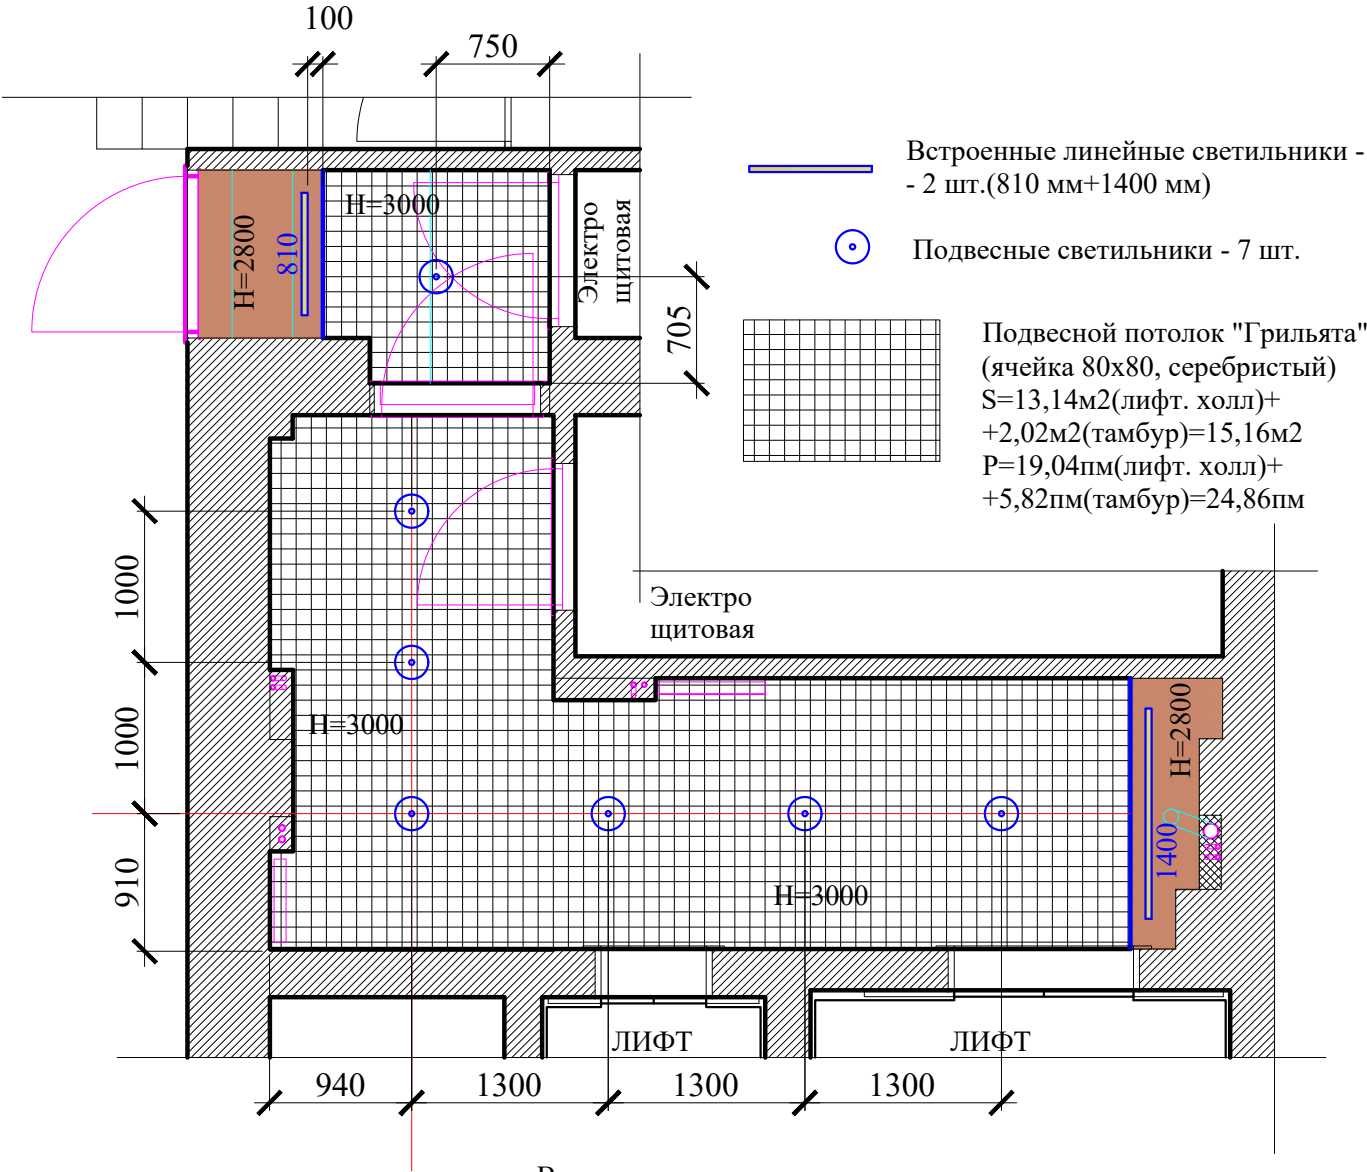

Включение светильников - на движение.


Дата	10.03.2024	Подпись	Проект интерьера 1 этажа подъезда многоквартирного жилого дома по адресу: ул. Байкальская, 107 а/5, ЖК "Зеон"	Стадия	Лист
Дизайнер	Чертилова А. Г.				
Дизайнер	Самаховалова О. В.		План потолка с расстановкой светильников, М 1:50	П	6
Проектир.					

РАСКЛАДКА СТЕНОВОЙ ПЛИТКИ 1.

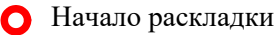


Дата	10.03.2024	Подпись	Проект интерьера 1 этажа подъезда многоквартирного жилого дома по адресу: ул. Байкальская, 107 а/5, ЖК "Зеон"	Стадия	Лист
Дизайнер	Чертилова А. Г.			Раскладка стеновой плитки 1 М 1:50	п
Дизайнер	Самохвалова О. В.				
Проектир.					

РАСКЛАДКА СТЕНОВОЙ ПЛИТКИ 2.

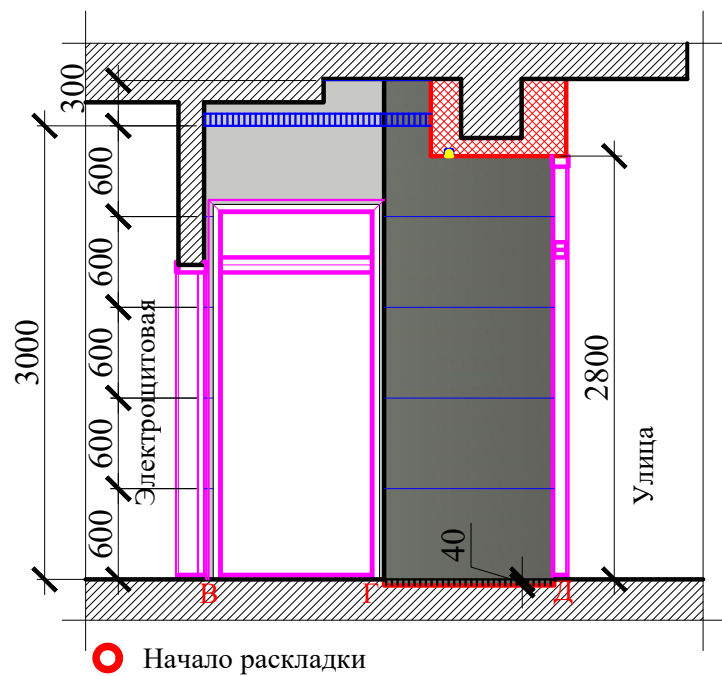


Начало раскладки

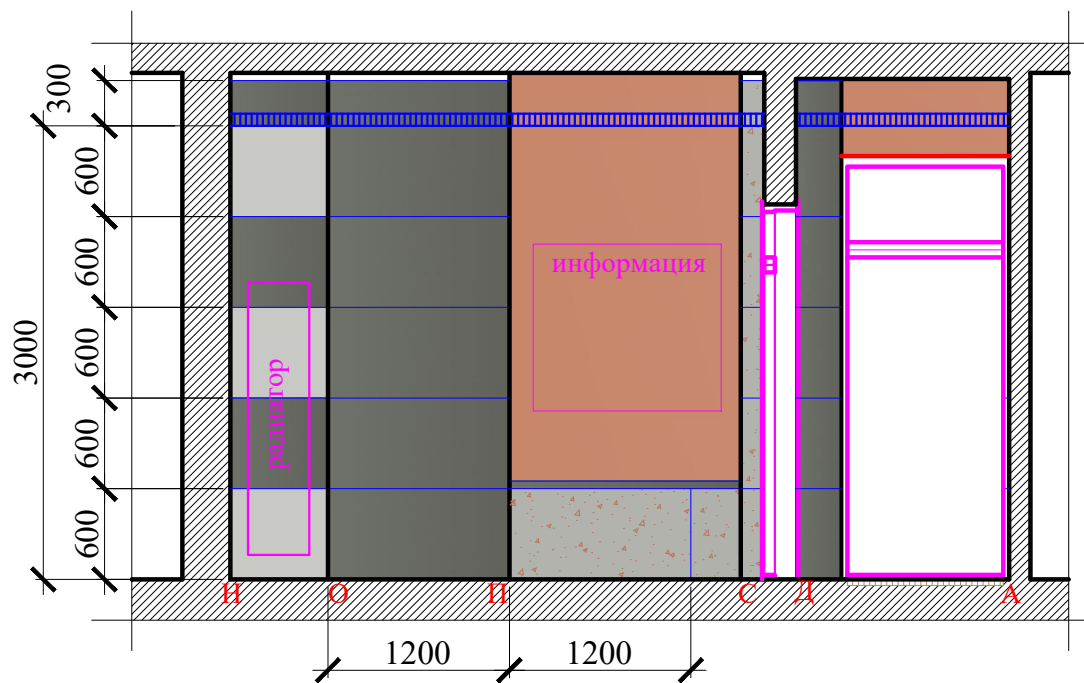





Дата	10.03.2024	Подпись	Проект интерьера 1 этажа подъезда многоквартирного жилого дома по адресу: ул. Байкальская, 107 а/5, ЖК "Зеон"	Стадия	Лист
Дизайнер	Чертилова А. Г.				
Дизайнер	Самаховалова О. В.		Раскладка стеновой плитки 2 М 1:50	П	8
Проектиров.					

РАСКЛАДКА СТЕНОВОЙ ПЛИТКИ 3.

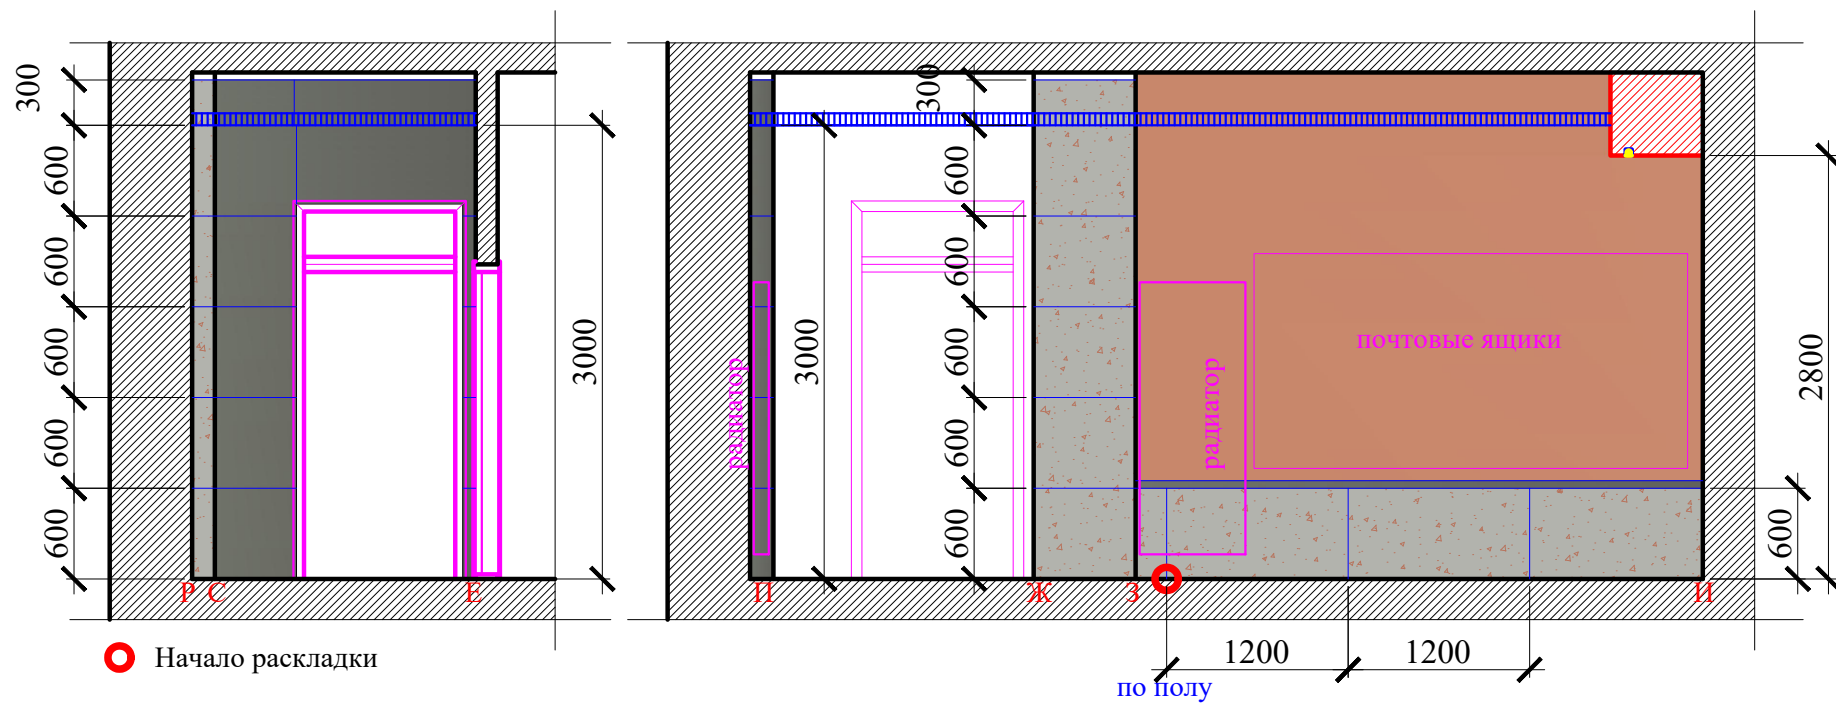

Дата	10.03.2024	Подпись	Проект интерьера 1 этажа подъезда многоквартирного жилого дома по адресу: ул. Байкальская, 107 а/5, ЖК "Зеон"	Стадия	Лист
Дизайнер	Чертилова А. Г.			Раскладка стеновой плитки 3 М 1:50	п
Дизайнер	Самохвалова О. В.				
Проектир.					

РАСКЛАДКА СТЕНОВОЙ ПЛИТКИ 4.

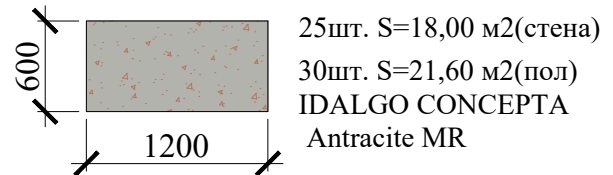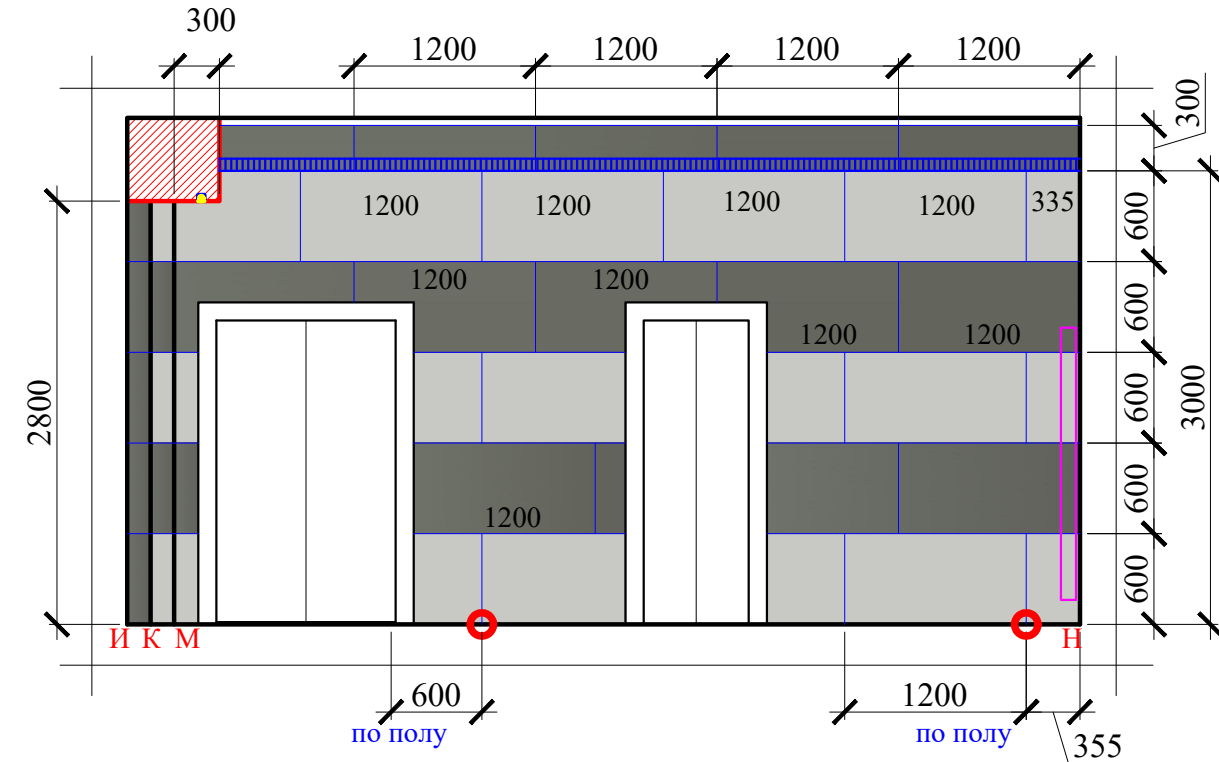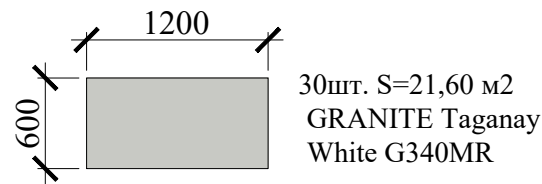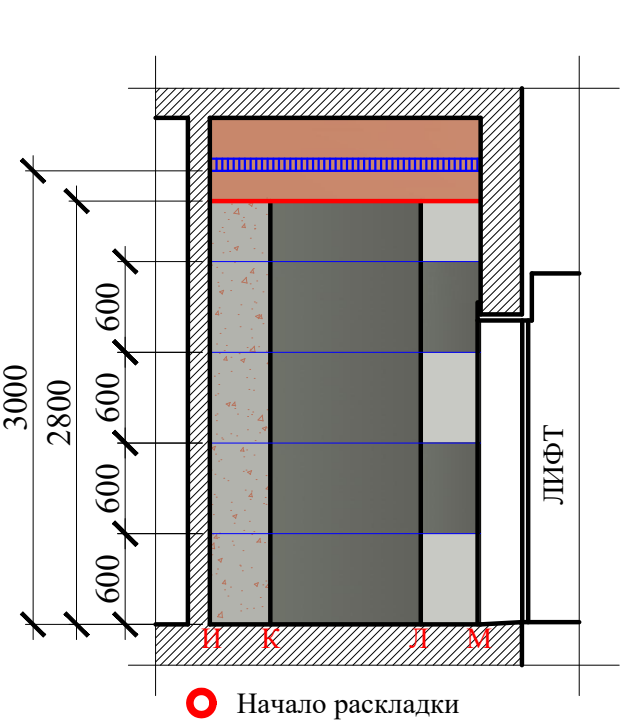

Дата	10.03.2024	Подпись	Проект интерьера 1 этажа подъезда многоквартирного жилого дома по адресу: ул. Байкальская, 107 а/5, ЖК "Зеон"	Стадия	Лист
Дизайнер	Чертилова А. Г.				
Дизайнер	Самахвалова О. В.		Раскладка стеновой плитки 4 М 1:50	П	10
Проектир.					

ВЕДОМОСТЬ ОТДЕЛКИ.

помещение	пол			потолок			стены			радиаторы шт.	ГКЛ конструкции м2	освещение	
	площадь м2	вид отделки	кол-во шт.	площадь м2	вид отделки	периметр пм	площадь м2	вид отделки	кол-во шт.			вид	кол-во шт.
Тамбур Лифтовой холл	18,05 (укладка)	Керамогранит IDALGO CONCEPTA Antracite MR 600x1200	30 S=21,60 м2	15,16	Подвесной потолок "Грильята" (ячейка 80x80, серебристый)	24,86	56,48 (укладка)	Керамогранит IDALGO CONCEPTA Antracite MR 600x1200	25 S=18,00 м2	2	короба (потолок) 3,26 короба (стены) 9,48	Подвесные светильники	7
				3,26 (1 раз)	Покраска коробов за 2 раза. Цвет- - терракотовый			Керамогранит GRANITE Taganay White G340MR 600x1200	30 S=21,60 м2				
				15,6 (1 раз)	Покраска потолка за 2 раза (за грильятой). Цвет- темно графитовый			Керамогранит IDALGO ARMOR Ferro LLR 600x1200	38 S=27,36 м2			Встроенные светильники (в короба) L=1400 L=810	2
						13,92 (1 раз)	Покраска за 2 раза. Цвет- - терракотовый						
						0,30 (1 раз)	Молдинг гладкий Kr 124M (30x12x2700) "DECOMASTER" 5,28 пм						
							Установка	2					
							Покраска за 2 раза. Цвет-темно- графитовый						

Дата	10.03.2024	Подпись	Проект интерьера 1 этажа подъезда многоквартирного жилого дома по адресу: ул. Байкальская, 107 а/5, ЖК "Зеон"	Стадия	Лист
Дизайнер	Чертилова А. Г.				
Дизайнер	Самаховалова О. В.		Ведомость отделки	п	11
Проектир.					

3D визуализация:
Вид сверху



Дата	10.03.2024	Подпись	Проект интерьера 1 этажа подъезда многоквартирного жилого дома по адресу: ул. Байкальская, 107 а/5, ЖК "Зеон"	Стадия	Лист
Дизайнер	Чертилова А. Г.				
Дизайнер	Самахвалова О. В.		Приложение	п	12
Проектир.					

3D визуализация:
Вид на входную дверь



Дата	10.03.2024	Подпись	Проект интерьера 1 этажа подъезда многоквартирного жилого дома по адресу: ул. Байкальская, 107 а/5, ЖК "Зеон"	Стадия	Лист
Дизайнер	Чертилова А. Г.				
Дизайнер	Самохвалова О. В.				
Проектир.					
			Приложение	п	13

3D визуализация: Вид на дверь в электрощитовую



Дата	10.03.2024	Подпись	Проект интерьера 1 этажа подъезда многоквартирного жилого дома по адресу: ул. Байкальская, 107 а/5, ЖК "Зеон"	Стадия	Лист
Дизайнер	Чертилова А. Г.				
Дизайнер	Самохвалова О. В.				
Проектир.					
			Приложение	П	14

3D визуализация:
Вид на дверь лифтового холла



Дата	10.03.2024	Подпись	Проект интерьера 1 этажа подъезда многоквартирного жилого дома по адресу: ул. Байкальская, 107 а/5, ЖК "Зеон"	Стадия	Лист
Дизайнер	Чертилова А. Г.				
Дизайнер	Самохвалова О. В.				
Проектир.					
			Приложение	п	15

3D визуализация:
Вид на лифтовой холл со стороны тамбура



Дата	10.03.2024	Подпись	Проект интерьера 1 этажа подъезда многоквартирного жилого дома по адресу: ул. Байкальская, 107 а/5, ЖК "Зеон"	Стадия	Лист
Дизайнер	Чертилова А. Г.				
Дизайнер	Самохвалова О. В.				
Проектир.					
			Приложение	П	16

3D визуализация: Вид на дверь в тамбур




Дата	10.03.2024	Подпись	Проект интерьера 1 этажа подъезда многоквартирного жилого дома по адресу: ул. Байкальская, 107 а/5, ЖК "Зеон"	Стадия	Лист
Дизайнер	Чертилова А. Г.				
Дизайнер	Самохвалова О. В.				
Проектир.					
			Приложение	п	17

3D визуализация:
Вид на почтовые ящики и лифты



Дата	10.03.2024	Подпись	Проект интерьера 1 этажа подъезда многоквартирного жилого дома по адресу: ул. Байкальская, 107 а/5, ЖК "Зеон"	Стадия	Лист
Дизайнер	Чертилова А. Г.				
Дизайнер	Самохвалова О. В.				
Проектир.					
			Приложение	п	18

3D визуализация:
Вид ближе на почтовые ящики и лифты

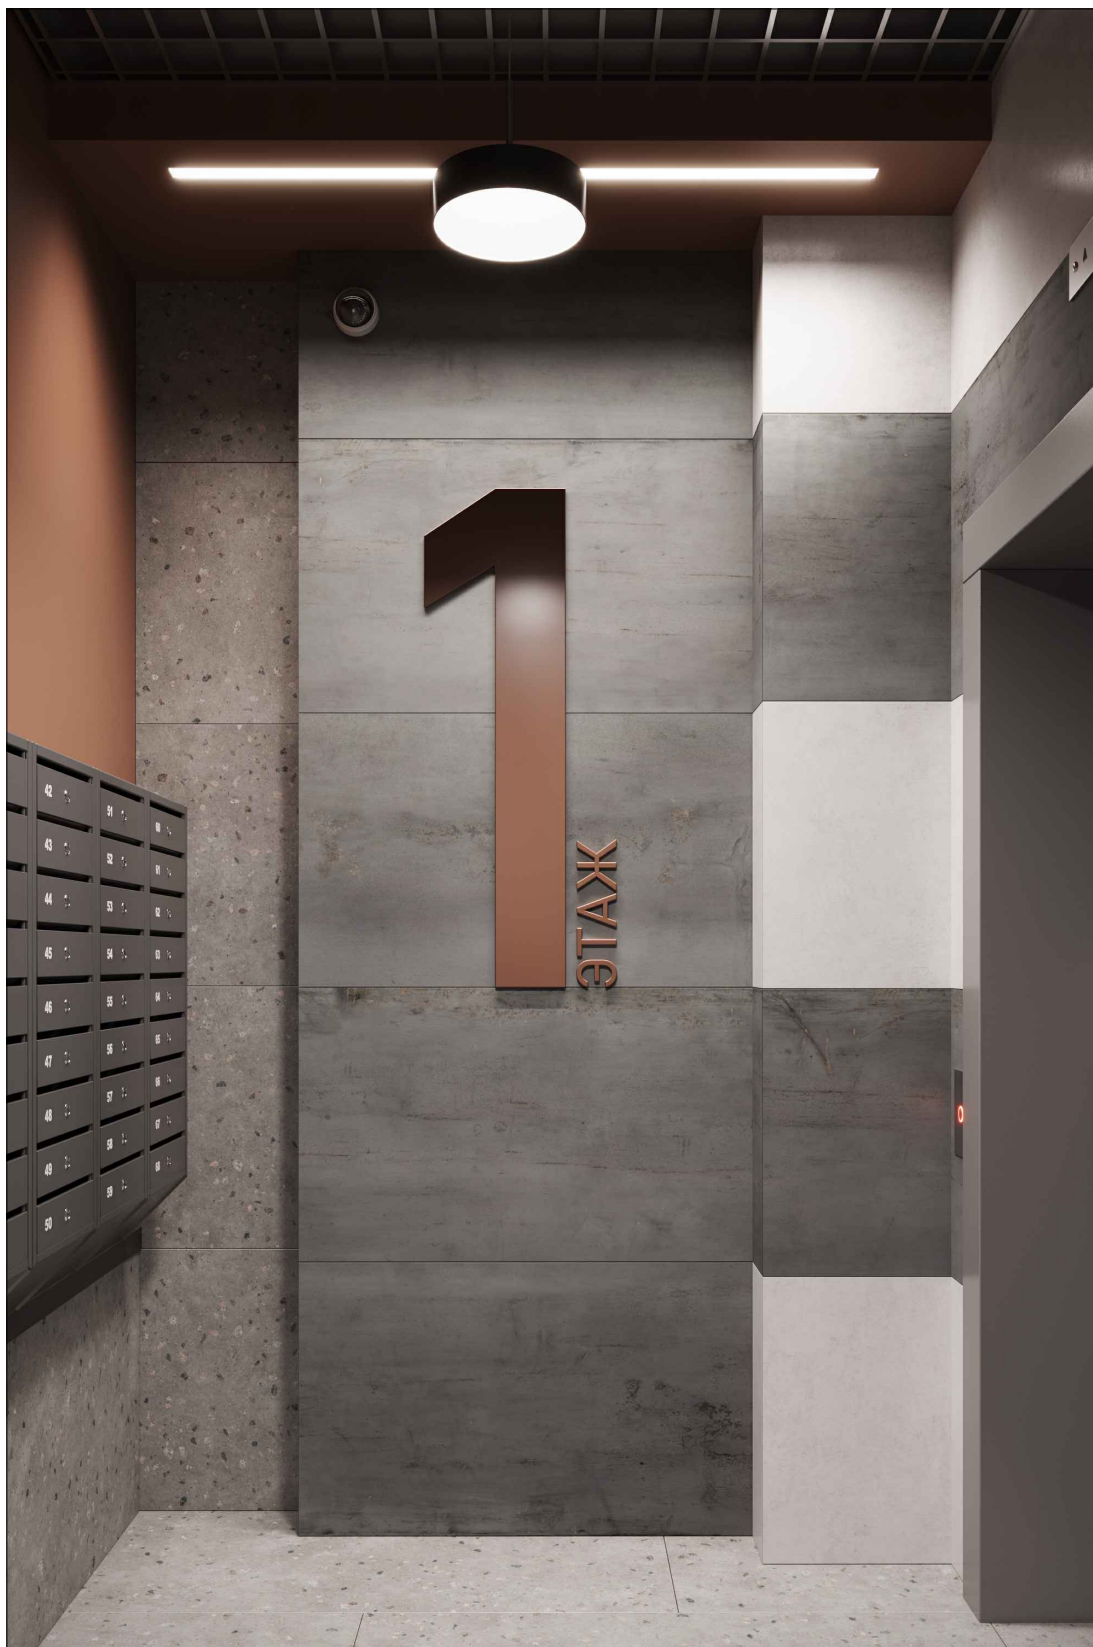

Дата	10.03.2024	Подпись	Проект интерьера 1 этажа подъезда многоквартирного жилого дома по адресу: ул. Байкальская, 107 а/5, ЖК "Зеон"	Стадия	Лист
Дизайнер	Чертилова А. Г.				
Дизайнер	Самохвалова О. В.		Приложение	П	19
Проектир.					

3D визуализация: Вид на лифты в сторону тамбура



Дата	10.03.2024	Подпись	Проект интерьера 1 этажа подъезда многоквартирного жилого дома по адресу: ул. Байкальская, 107 а/5, ЖК "Зеон"	Стадия	Лист
Дизайнер	Чертилова А. Г.				
Дизайнер	Самохвалова О. В.		Приложение	п	20
Проектир.					

3D визуализация: Вид на доску информации



Дата	10.03.2024	Подпись	Проект интерьера 1 этажа подъезда многоквартирного жилого дома по адресу: ул. Байкальская, 107 а/5, ЖК "Зеон"	Стадия	Лист
Дизайнер	Чертилова А. Г.				
Дизайнер	Самохвалова О. В.				
Проектир.					
			Приложение	п	21